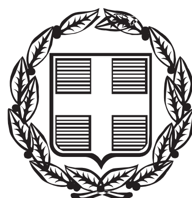


ΕΦΗΜΕΡΙΣ ΤΗΣ ΚΥΒΕΡΝΗΣΕΩΣ

ΤΗΣ ΕΛΛΗΝΙΚΗΣ ΔΗΜΟΚΡΑΤΙΑΣ

ΤΕΥΧΟΣ ΤΕΤΑΡΤΟ **Αρ. Φύλλου 216**

21 Μαΐου 2014

ΑΠΟΦΑΣΕΙΣ

Αριθμ. 907/855

Επικύρωση οριογραμμών τμημάτων υδατορεμάτων στην θέση «Πλατύβολα», της τ.κ. Κατσιδωνίου του Δήμου Σητείας, Νομού Λασιθίου.

Ο ΓΕΝΙΚΟΣ ΓΡΑΜΜΑΤΕΑΣ
ΑΠΟΚΕΝΤΡΩΜΕΝΗΣ ΔΙΟΙΚΗΣΗΣ ΚΡΗΤΗΣ

Έχοντας υπόψη:

1) Το νόμο 2853/16-7-1922 περί υδραυλικών εν γένει έργων και αστυνομεύσεων των δημόσιων υδάτων όπως αυτές τροποποιήθηκαν με τις αντίστοιχες του ΝΔ/τος 10/29-12-1923 και κωδικοποιήθηκαν από τις διατάξεις του Π.Δ/τος 18/21-3-1924 (ΦΕΚ 61Α).

2) Τις διατάξεις του άρθρου 10 του Ν.3044/2002 για την άσκηση αρμοδιοτήτων του Πολεοδομικού Σχεδιασμού.

3) Τις διατάξεις του άρθρου 5 του Ν. 3010/2002 (Α΄91) εναρμόνιση του Ν.1650/1986 με τις υπ' αριθμ. 97/11 Ε.Ε και 96/61 ΕΕ οδηγίες και ειδικότερα τις διατάξεις του άρθρου 5 αυτού (διαδικασία οριοθέτησης και ρύθμισης θεμάτων για τα υδατορέματα και άλλες διατάξεις).

4) Τις διατάξεις του Ν. 1337/83 περί επεκτάσεως των πολεοδομικών σχεδίων κλπ και του άρθρου 6 του ισχύοντος κτιριοδομικού κανονισμού που αφορά την δόμηση κοντά σε ρέματα.

5) Την υπ' αριθμ. 3046//304/3-2-1989 απόφαση του Αν. Υπουργού Περιβάλλοντος, Χωροταξίας και Δημοσίων "Εργων (Κτιριοδομικός Κανονισμός και ειδικότερα τις διατάξεις του άρθρου 6 αυτού, σχετικά με τη δόμηση κοντά στα ρέματα) όπως ισχύει σήμερα.

6) Την υπ' αριθμ. 33/1998 εγκύκλιο του ΥΠΕΧΩΔΕ «Αστυνόμευση ρεμάτων και συντήρηση αντιπλ/κών έργων».

7) Τις διατάξεις του άρθρου 66 του Ν. 1622/1986 (περί Τοπικής Αυτοδιοίκησης, Περιφερειακής Ανάπτυξης και Δημοκρατικού Προγραμματισμού) όπως αντικαταστάθηκε με τις διατάξεις της παρ.5 του άρθρου 33 του Ν.1832/1989.

8) Το Ν.3852/2010 «Νέα Αρχιτεκτονική της Διοίκησης και της Αποκεντρωμένης Διοίκησης-Πρόγραμμα Καλλικράτης».

9) Το άρθρο 22 του Π.Δ 136/27-12-2010 «Οργανισμός της Αποκεντρωμένης Διοίκησης Κρήτης».

10) Τον Ν.4258/2014 (ΦΕΚ Α 94/14-4-2014) περί διαδικασίας και ρυθμίσεις θεμάτων για τα υδατορέματα κ.λ.π και ειδικότερα τις μεταβατικές διατάξεις όπως περιγράφονται στο άρθρο 9 αυτού.

11) Την αρ 65/2014 απόφαση του Δημοτικού Συμβουλίου του Δήμου Σητείας στην οποία γνωμοδοτεί κατά πλειοψηφία υπέρ της οριοθέτησης των τμημάτων των υδατορεμάτων.

12) Τον γενόμενο καθορισμό των οριογραμμών των τμημάτων υδατορεμάτων στην θέση «Πλατύβολα», της τ.κ. Κατσιδωνίου του Δήμου Σητείας, Νομού Λασιθίου, ο οποίος έγινε από την Δ/νση Τεχνικών Έργων Περιφερειακής Ενότητας Λασιθίου (με το υπ' αριθμ. πρωτ. 46571/10-4-2014 έγγραφο της), μετά από τον έλεγχο και την θεώρηση των τοπογραφικών διαγραμμάτων, της τεχνικής έκθεσης και των συνοδευουσών αυτών υδρολογικών, υδραυλικών μελετών που συνέταξε ο Κων/νος Γωνιωτάκης, Αγρονόμος Τοπογράφος Μηχανικός, ύστερα και από την προαναφερόμενη γνωμοδότηση του Δημοτικού Συμβουλίου του Δήμου Σητείας, Νομού Λασιθίου, αποφασίζουμε:

Επικυρώνουμε τις οριογραμμές των τμημάτων υδατορεμάτων στην θέση «Πλατύβολα», της τ.κ. Κατσιδωνίου του Δήμου Σητείας στα από Νοέμβριο 2013 τοπογραφικά διαγράμματα που συνέταξε ο Κων/νος Γωνιωτάκης, Αγρονόμος Τοπογράφος Μηχανικός, σύμφωνα με την υδραυλική μελέτη του ιδίου, όπως αυτά έχουν θεωρηθεί μετά από το σχετικό έλεγχο από την Δ.Τ.Ε. Περιφερειακής Ενότητας Λασιθίου. Οι οριογραμμές αυτές των υδατορεμάτων υλοποιούνται από τις πολυγωνικές γραμμές που ορίζουν τα σημεία: Κ1, Κ2, Κ28 για την μια οριογραμμή, και τα σημεία Κ28α, Κ29,...Κ55 για την απέναντι οριογραμμή του ενός υδατορέματος, καθώς και τα σημεία Ο1, Ο2, Ο3 Ο33 και τα σημεία Ο34, Ο35 Ο69 αντίστοιχα του ετέρου υδατορέματος.


Τα παραπάνω σημεία (σε σύστημα συντεταγμένων είναι το ΕΓΣΑ 87) εμφανίζονται στα προαναφερόμενα τοπογραφικά διαγράμματα και οι συντεταγμένες τους αναγράφονται σε πίνακα επί των σχεδίων αυτών.

Η απόφαση αυτή να δημοσιευθεί στην Εφημερίδα της Κυβερνήσεως.

Ηράκλειο, 29 Απριλίου 2014

Ο Γενικός Γραμματέας
Αποκεντρωμένης Διοίκησης

ΓΕΩΡΓΙΟΣ ΔΕΙΚΤΑΚΗΣ

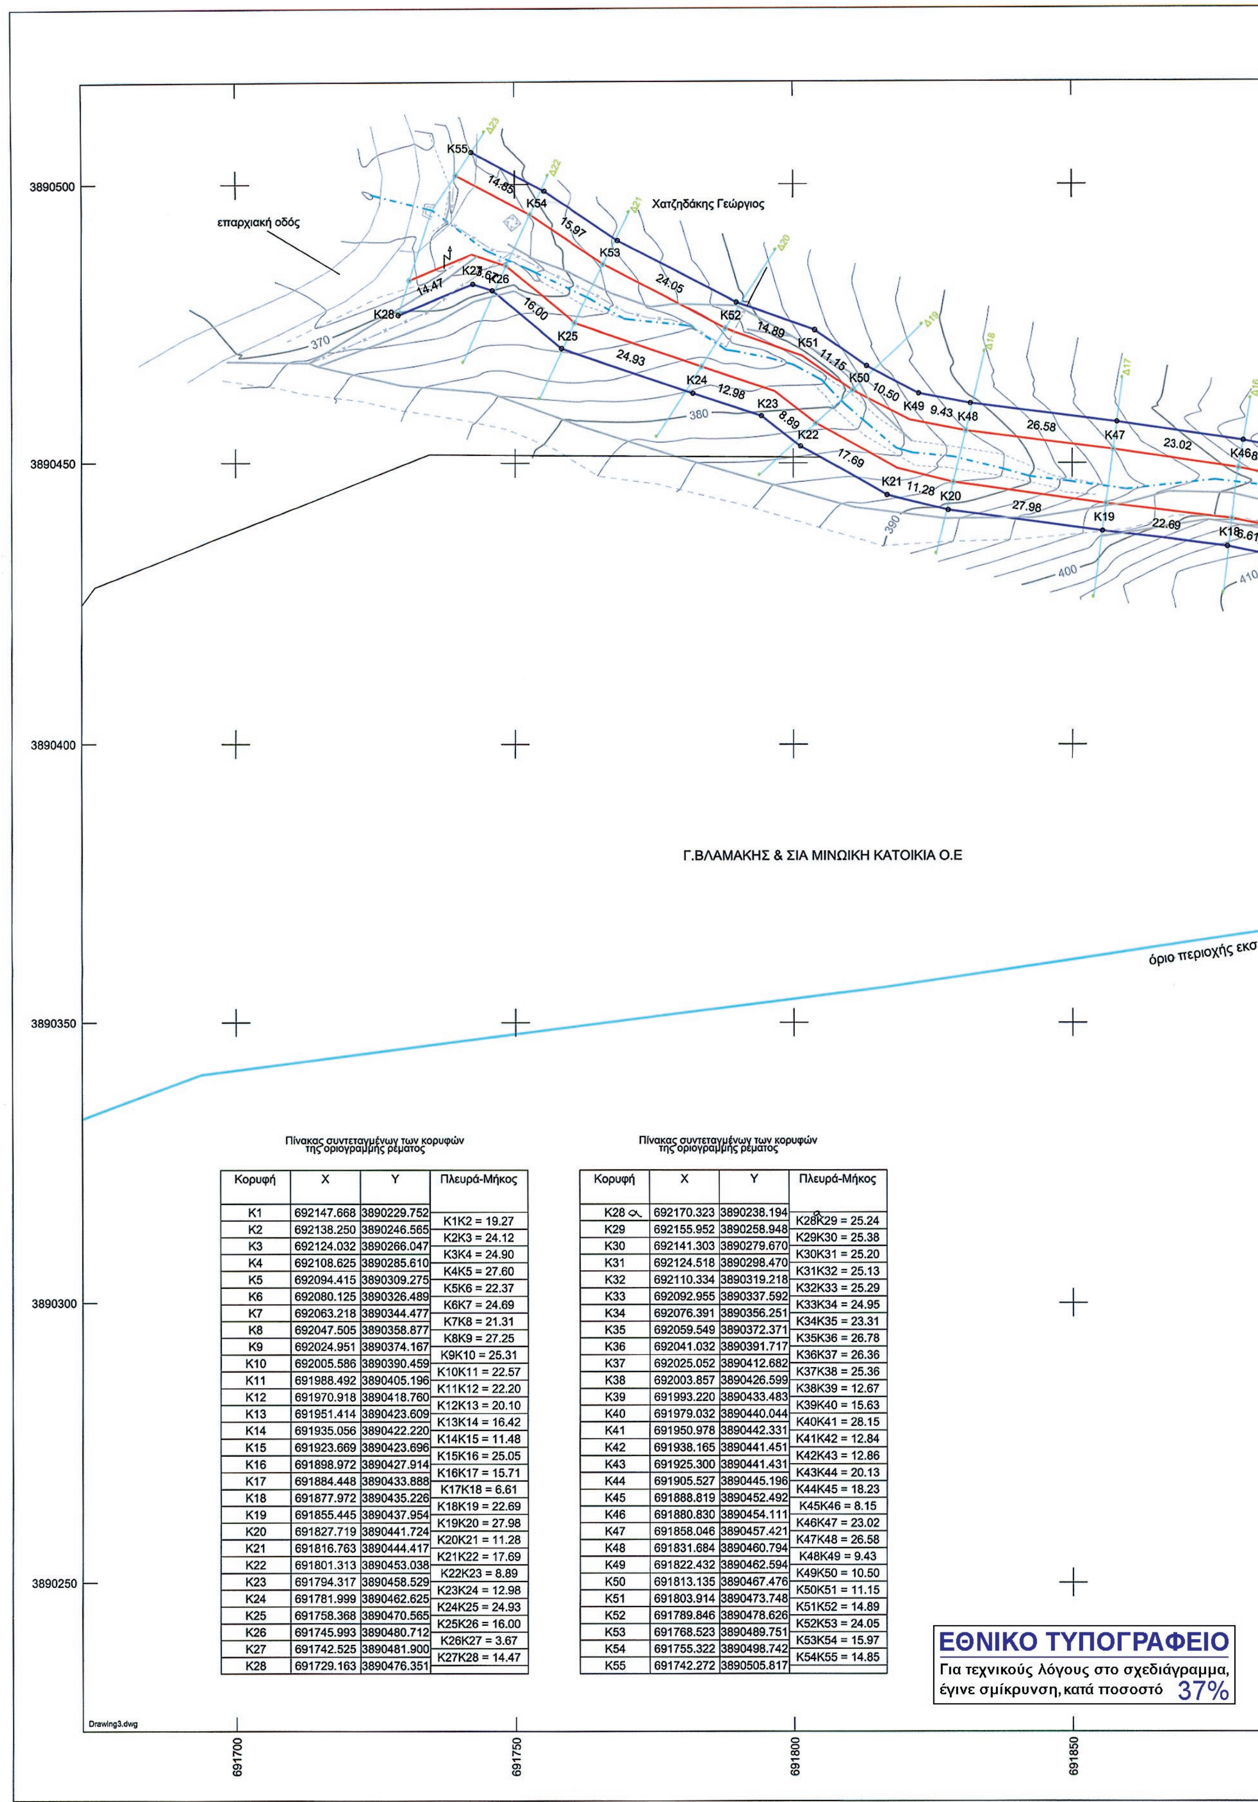

Πίνακας συντεταγμένων των κορυφών της οριογραμμής ρέματος


Κορυφή	X	Y	Πλευρά-Μήκος
K1	692147.668	3890229.752	K1K2 = 19.27
K2	692138.250	3890246.565	K2K3 = 24.12
K3	692124.032	3890266.047	K3K4 = 24.90
K4	692108.625	3890285.610	K4K5 = 27.60
K5	692094.415	3890309.275	K5K6 = 22.37
K6	692080.125	3890326.489	K6K7 = 24.69
K7	692063.218	3890344.477	K7K8 = 21.31
K8	692047.505	3890358.877	K8K9 = 27.25
K9	692024.951	3890374.167	K9K10 = 25.31
K10	692005.586	3890390.459	K10K11 = 22.57
K11	691988.492	3890405.196	K11K12 = 22.20
K12	691970.918	3890418.760	K12K13 = 20.10
K13	691951.414	3890423.609	K13K14 = 16.42
K14	691935.056	3890422.220	K14K15 = 11.48
K15	691923.669	3890423.696	K15K16 = 25.05
K16	691898.972	3890427.914	K16K17 = 15.71
K17	691884.448	3890433.888	K17K18 = 6.61
K18	691877.972	3890435.226	K18K19 = 22.69
K19	691855.445	3890437.954	K19K20 = 27.98
K20	691827.719	3890441.724	K20K21 = 11.28
K21	691816.763	3890444.417	K21K22 = 17.69
K22	691801.313	3890453.038	K22K23 = 8.89
K23	691794.317	3890458.529	K23K24 = 12.98
K24	691781.999	3890462.625	K24K25 = 24.93
K25	691758.368	3890470.565	K25K26 = 16.00
K26	691745.993	3890480.712	K26K27 = 3.67
K27	691742.525	3890481.900	K27K28 = 14.47
K28	691729.163	3890476.351	


Πίνακας συντεταγμένων των κορυφών της οριογραμμής ρέματος

Κορυφή	X	Y	Πλευρά-Μήκος
K28 α	692170.323	3890238.194	K28αK29 = 25.24
K29	692155.952	3890258.948	K29K30 = 25.38
K30	692141.303	3890279.670	K30K31 = 25.20
K31	692124.518	3890298.470	K31K32 = 25.13
K32	692110.334	3890319.218	K32K33 = 25.29
K33	692092.955	3890337.592	K33K34 = 24.95
K34	692076.391	3890356.251	K34K35 = 23.31
K35	692059.549	3890372.371	K35K36 = 26.78
K36	692041.032	3890391.717	K36K37 = 26.36
K37	692025.052	3890412.682	K37K38 = 25.36
K38	692003.857	3890426.599	K38K39 = 12.67
K39	691993.220	3890433.483	K39K40 = 15.63
K40	691979.032	3890440.044	K40K41 = 28.15
K41	691950.978	3890442.331	K41K42 = 12.84
K42	691938.165	3890441.451	K42K43 = 12.86
K43	691925.300	3890441.431	K43K44 = 20.13
K44	691905.527	3890445.196	K44K45 = 18.23
K45	691888.819	3890452.492	K45K46 = 8.15
K46	691880.830	3890454.111	K46K47 = 23.02
K47	691858.046	3890457.421	K47K48 = 26.58
K48	691831.684	3890460.794	K48K49 = 9.43
K49	691822.432	3890462.594	K49K50 = 10.50
K50	691813.135	3890467.476	K50K51 = 11.15
K51	691803.914	3890473.748	K51K52 = 14.89
K52	691789.846	3890478.626	K52K53 = 24.05
K53	691768.523	3890489.751	K53K54 = 15.97
K54	691755.322	3890498.742	K54K55 = 14.85
K55	691742.272	3890505.817	

ΕΘΝΙΚΟ ΤΥΠΟΓΡΑΦΕΙΟ

Για τεχνικούς λόγους στο σχεδιάγραμμα, έγινε σμίκρυνση, κατά ποσοστό 37%

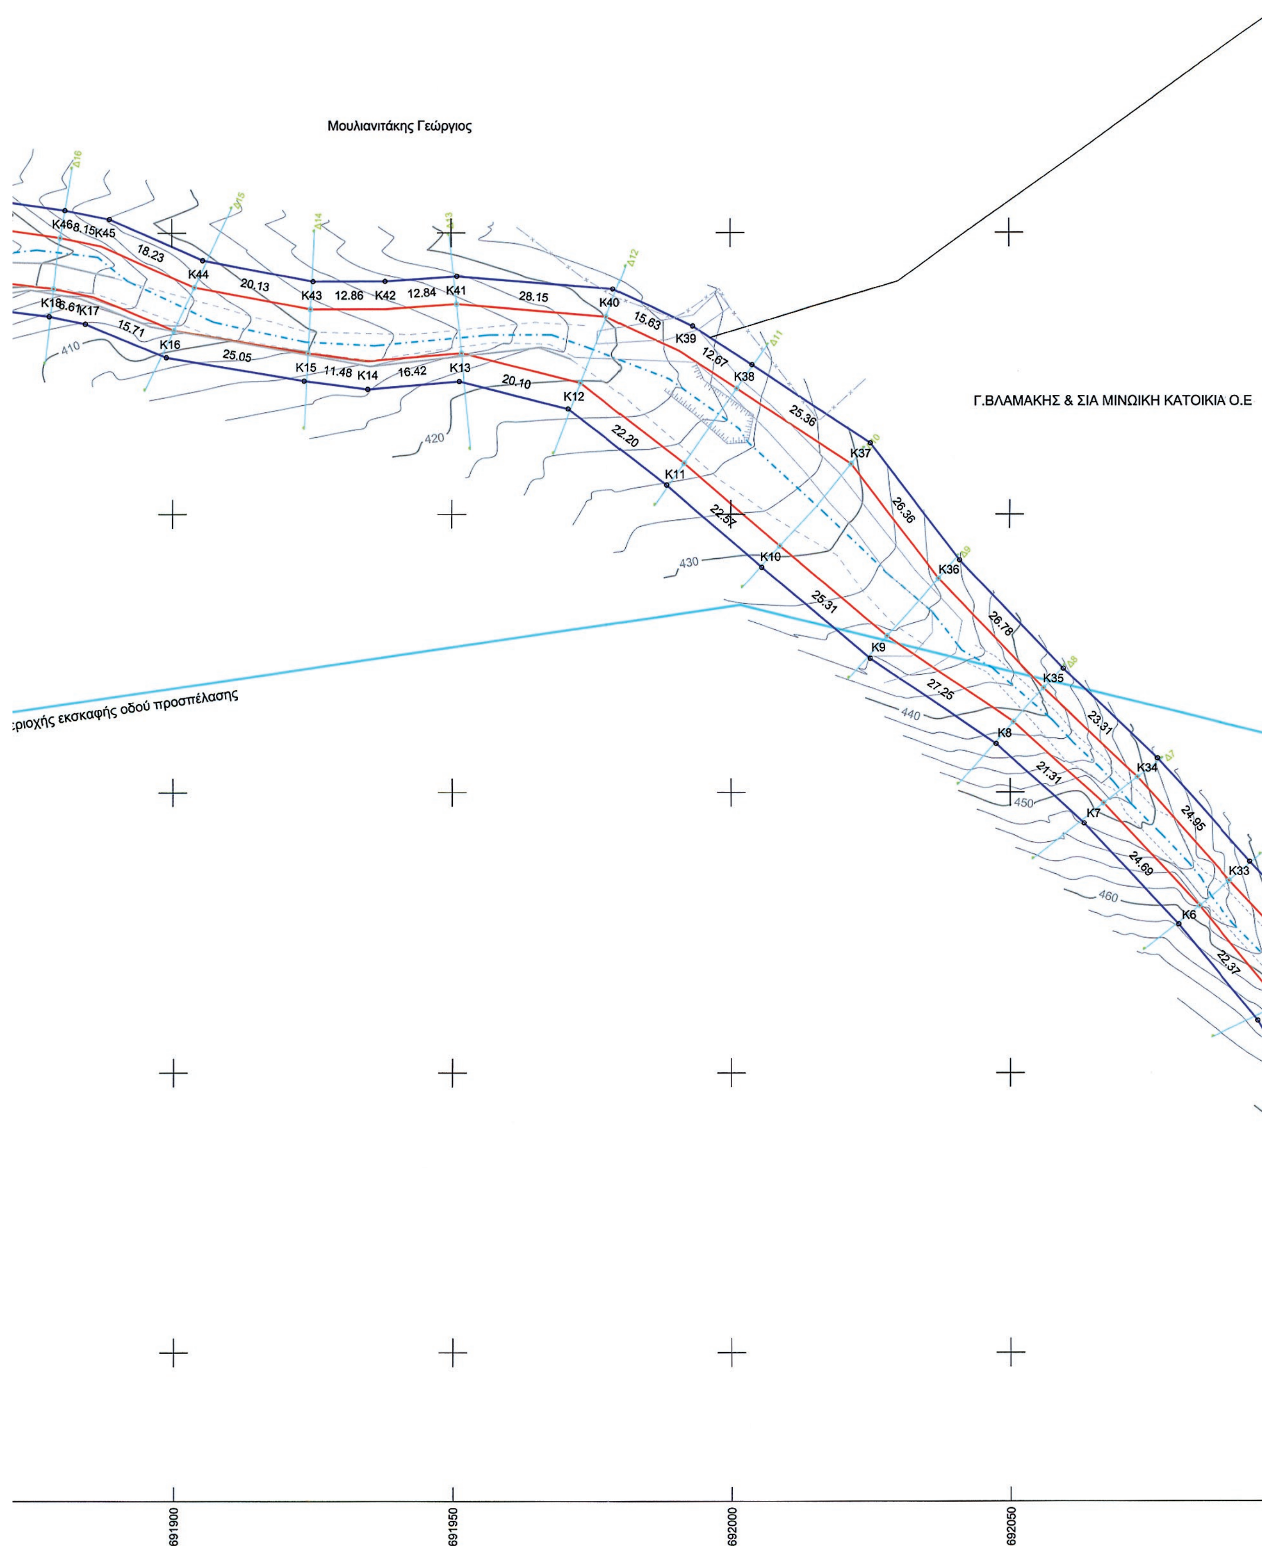
Μουλιανιτάκης Γεώργιος
Γ.ΒΛΑΜΑΚΗΣ & ΣΙΑ ΜΙΝΩΙΚΗ ΚΑΤΟΙΚΙΑ Ο.Ε
εριοχής εκσκαφής οδού προσπέλασης
K46
K45
K44
K43
K42
K41
K40
K39
K38
K37
K36
K35
K34
K33
K18
K17
K16
K15
K14
K13
K12
K11
K10
K9
K8
K7
K6
410
420
430
440
450
460
691900
691950
692000
692050

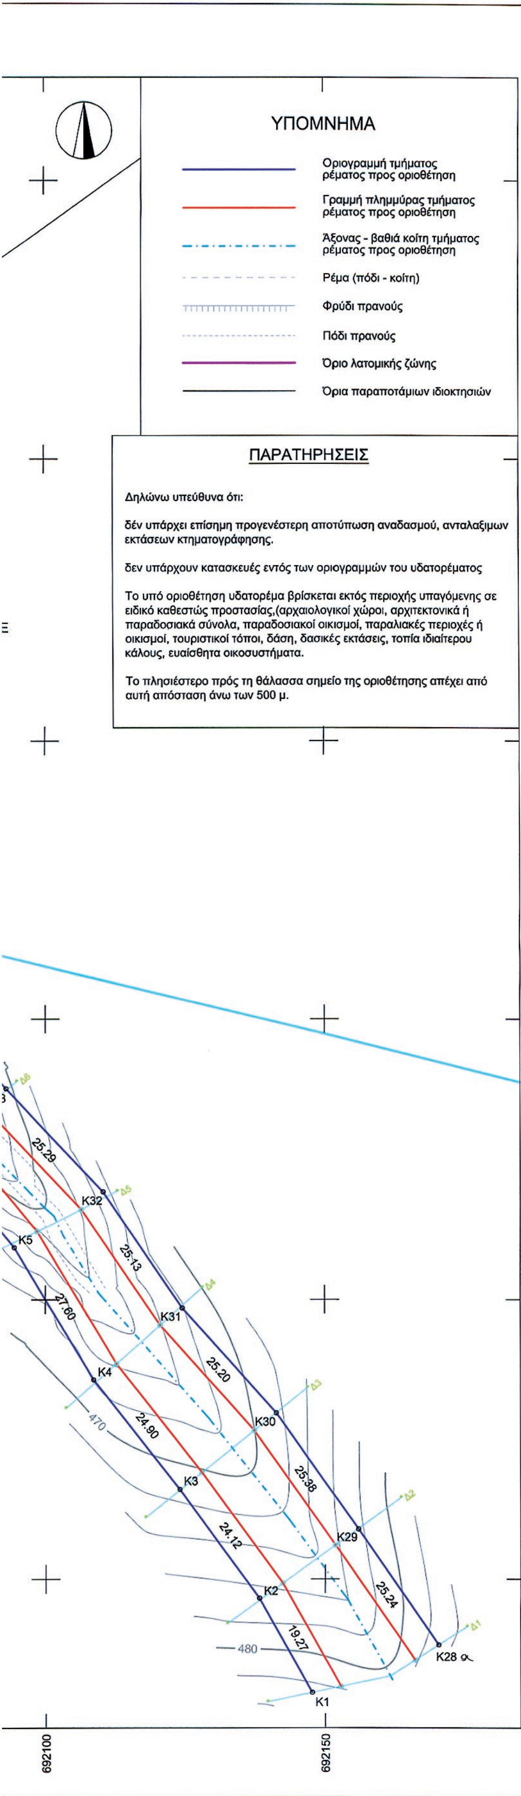

ΕΝΤΟΠΙΣΜΟΣ ΙΔΙΟΚΤΗΣΙΑΣ
ΑΠΟΣΠΑΣΜΑ ΔΙΑΓΡΑΜΜΑΤΟΣ Γ.Υ.Σ. 96386
ΚΛΙΜΑΚΑ 1:5000

Θέση Ρέματος

Κων/νος Μιχ. Γωνιωτάκης

Αγρονόμος & Τοπογράφος Μηχανικός Ε.Μ.Π.

Χορτατσών 10 | Άγιος Νικόλαος | Κρήτη
τ 28410 82876 | κ 6976 332451
kgoniotakis@gmail.com | www.goniotakis.gr

ΕΙΔΟΣ ΕΡΓΟΥ :	Οριοθέτηση ρέματος 1
ΘΕΣΗ :	«Πλατύβολα» Δ.Δ. Κατσιδωνίου, Δήμος Σητείας
ΕΡΓΟΔΟΤΗΣ :	Γ.ΒΛΑΜΑΚΗΣ & ΣΙΑ ΜΙΝΩΙΚΗ ΚΑΤΟΙΚΙΑ Ο.Ε

ΕΙΔΟΣ ΣΧΕΔΙΟΥ ΟΡΙΖΟΝΤΙΟΓΡΑΦΙΑ		ΑΡΙΘΜΟΣ ΣΧΕΔΙΟΥ Τ-3 ΕΚΔΟΣΗ Α'
ΗΜΕΡΟΜΗΝΙΑ	Νοέμβριος 2013	1:500

ΣΦΡΑΓΙΔΑ

ΚΩΝ/ΝΟΣ ΜΙΧ. ΓΩΝΙΩΤΑΚΗΣ
ΑΓΡ. ΤΟΠΟΓΡΑΦΟΣ ΜΗΧΑΝΙΚΟΣ Ε.Μ.Π.
ΜΕΛΟΣ Τ.Ε.Ε. ΑΡΙΘ. ΜΗΤΡΩΟΥ 123662
ΧΟΡΤΑΤΣΩΝ 10 - ΑΓ.ΝΙΚΟΛΑΟΣ ΤΗΛ: 6976332451
ΑΦΜ 126325788 Δ.Ο.Υ ΑΓ. ΝΙΚΟΛΑΟΥ


ΕΛΛΗΝΙΚΗ ΔΗΜΟΚΡΑΤΙΑ
ΑΠΟΚΕΝΤΡΩΜΕΝΗ ΔΙΟΙΚΗΣΗ ΚΡΗΤΗΣ
Επικυρώνεται με τη με αρ. πρωτ. 9.07 / 29-4-2014
απόφαση του Γ.Γ. Αποκεντρωμένης Διοίκησης Κρήτης
Το παρόν συνοδεύει την ως άνω απόφαση
Ο ΔΙΕΥΘΥΝΤΗΣ Δ.Τ.Ε.

ΔΙΠΛ. ΜΗΧ. ΟΡΥΚΤΩΝ ΠΟΡΩΝ

ΘΕΩΡΗΣΕΙΣ

Δ.Τ.Ε.Π.Ε. ΛΑΣΙΘΙΟΥ
Τμήμα Δομών Περιβάλλοντος 9/4/14
Άγ. Νικόλαος
Ο Προϊστάμενος
Πάγκαλος Γεώργιος
Ηλεκτρολόγος Μηχανικός

ΠΕΡΙΦΕΡΕΙΑ ΚΡΗΤΗΣ
Δ/ΝΣΗ ΤΕΧΝΙΚΩΝ ΕΡΓΩΝ Π.Ε Λ
ΕΘΕΩΡΗΘΗ
Άγιος Νικόλαος 9-4-2014
Ο Προϊστάμενος
ΔΗΜΗΤΡΙΟΣ ΚΑΜΑΡΑΤΟΣ
ΜΗΧΑΝΙΚΟΣ

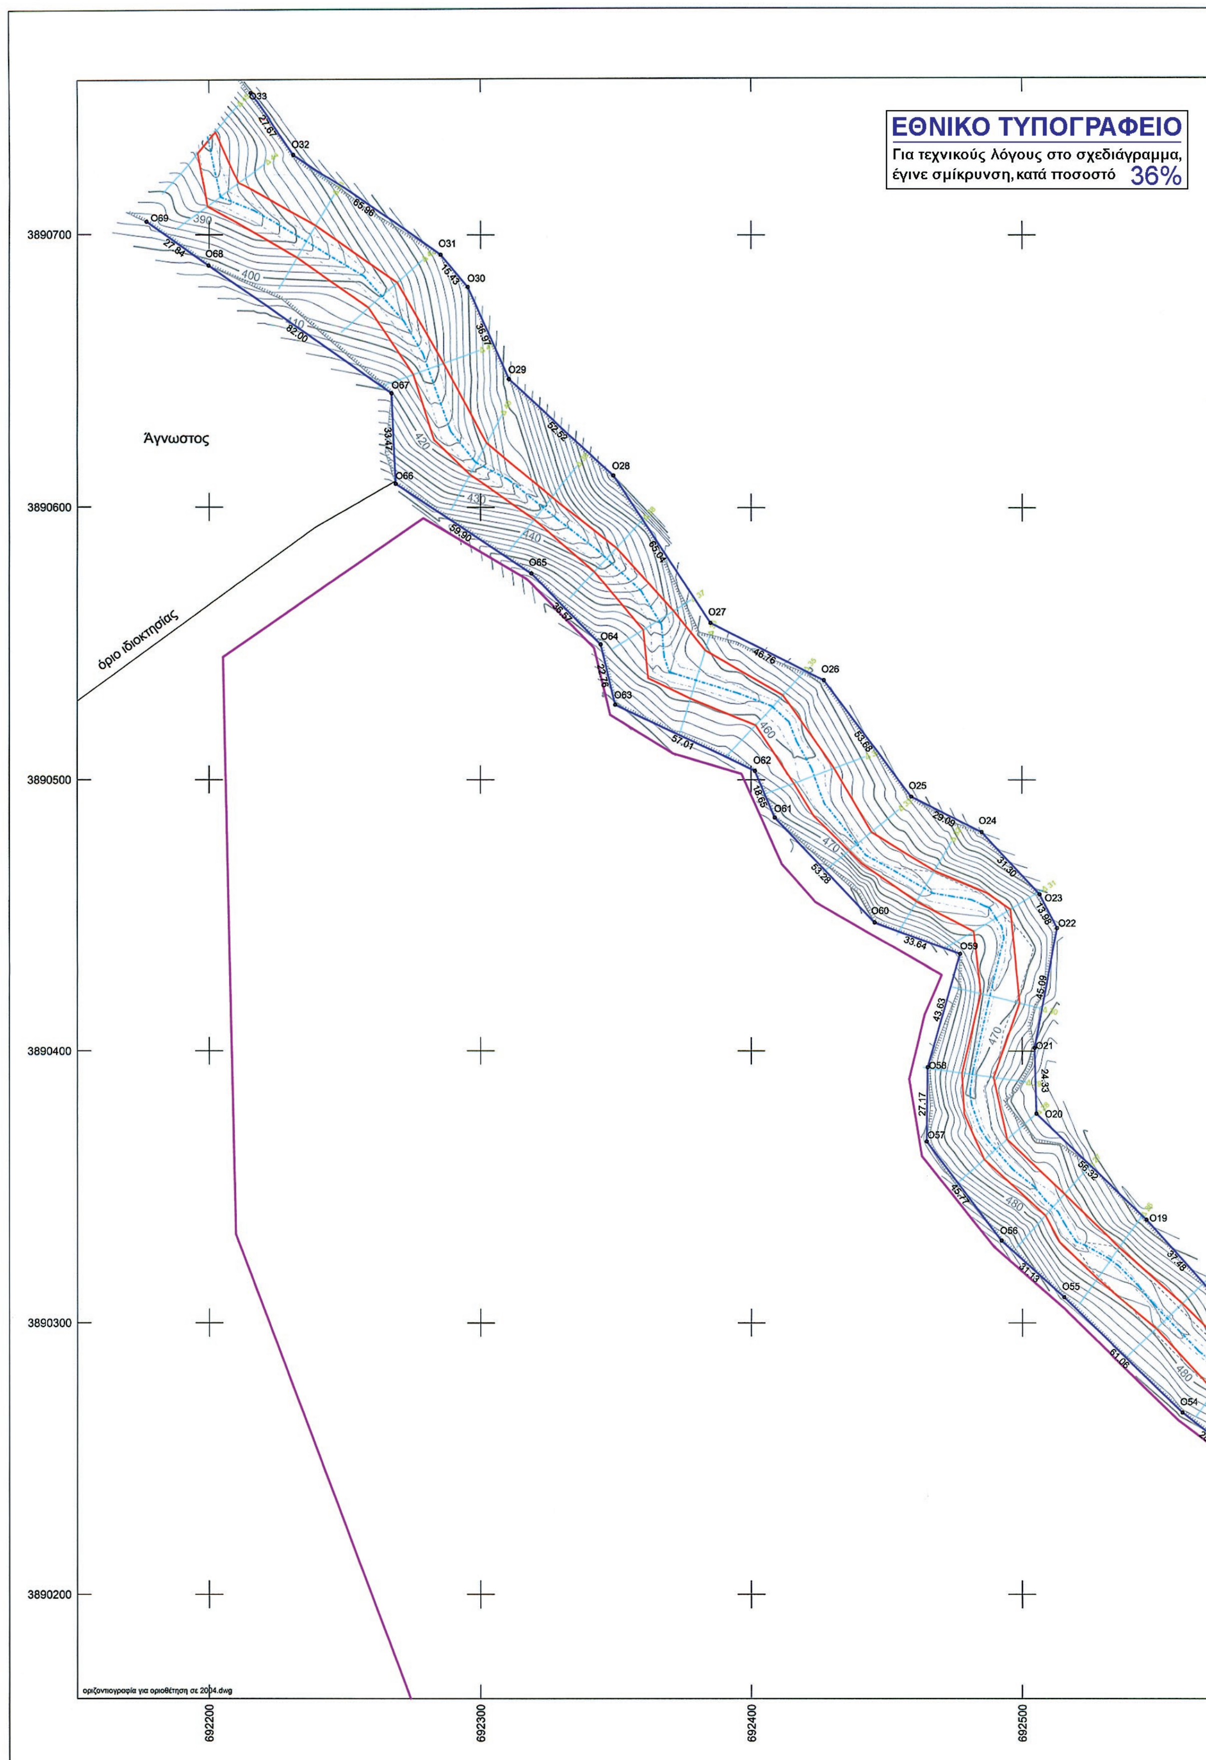

ΕΘΝΙΚΟ ΤΥΠΟΓΡΑΦΕΙΟ
Για τεχνικούς λόγους στο σχεδιάγραμμα, έγινε σμίκρυνση, κατά ποσοστό 36%
Άγνωστος
όριο ιδιοκτησίας
3890700
3890600
3890500
3890400
3890300
3890200
692200
692300
692400
692500

Πίνακας συντεταγμένων των κορυφών
της οριογραμμής ρέματος

α/α	X	Y	Αποστάσεις
O1	693152.551	3890249.502	----
O2	693122.822	3890254.293	O1 - O2: 30.11
O3	693099.680	3890246.916	O2 - O3: 24.29
O4	693083.584	3890273.635	O3 - O4: 31.19
O5	693058.714	3890303.252	O4 - O5: 38.67
O6	693048.869	3890337.900	O5 - O6: 36.02
O7	692991.369	3890358.668	O6 - O7: 61.14
O8	692952.336	3890356.641	O7 - O8: 39.09
O9	692911.372	3890361.701	O8 - O9: 41.28
O10	692897.276	3890361.739	O9 - O10: 14.10
O11	692858.762	3890333.728	O10 - O11: 47.62
O12	692813.903	3890342.716	O11 - O12: 45.75
O13	692797.935	3890341.929	O12 - O13: 15.99
O14	692737.056	3890312.118	O13 - O14: 67.79
O15	692655.128	3890295.909	O14 - O15: 83.52
O16	692629.584	3890267.492	O15 - O16: 38.21
O17	692599.483	3890284.375	O16 - O17: 34.51
O18	692571.081	3890310.132	O17 - O18: 38.34
O19	692546.049	3890338.030	O18 - O19: 37.48
O20	692505.282	3890376.886	O19 - O20: 56.32
O21	692504.640	3890401.204	O20 - O21: 24.33
O22	692512.958	3890445.522	O21 - O22: 45.09
O23	692506.450	3890457.896	O22 - O23: 13.98
O24	692485.081	3890480.767	O23 - O24: 31.30
O25	692459.062	3890493.785	O24 - O25: 29.09
O26	692426.747	3890536.651	O25 - O26: 53.68
O27	692384.959	3890557.640	O26 - O27: 46.76
O28	692349.087	3890611.891	O27 - O28: 65.04
O29	692310.409	3890647.418	O28 - O29: 52.52
O30	692295.247	3890681.131	O29 - O30: 36.97
O31	692285.266	3890692.899	O30 - O31: 15.43
O32	692230.994	3890730.381	O31 - O32: 65.96
O33	692215.329	3890753.185	O32 - O33: 27.67

Πίνακας συντεταγμένων των κορυφών
της οριογραμμής ρέματος

α/α	X	Y	Αποστάσεις
O34	693131.235	3890179.469	----
O35	693061.955	3890212.722	O34 - O35: 76.85
O36	693023.865	3890245.079	O35 - O36: 49.98
O37	693001.825	3890284.366	O36 - O37: 45.05
O38	693016.727	3890303.326	O37 - O38: 24.12
O39	692985.260	3890316.759	O38 - O39: 34.21
O40	692935.034	3890325.106	O39 - O40: 50.92
O41	692911.583	3890326.019	O40 - O41: 23.47
O42	692896.216	3890316.761	O41 - O42: 17.94
O43	692865.825	3890292.655	O42 - O43: 38.79
O44	692843.991	3890293.462	O43 - O44: 21.85
O45	692819.926	3890304.407	O44 - O45: 26.44
O46	692804.923	3890299.384	O45 - O46: 15.82
O47	692767.478	3890276.696	O46 - O47: 43.78
O48	692734.894	3890262.158	O47 - O48: 35.68
O49	692698.490	3890262.469	O48 - O49: 36.41
O50	692676.335	3890258.117	O49 - O50: 22.58
O51	692642.897	3890230.322	O50 - O51: 43.48
O52	692618.181	3890227.668	O51 - O52: 24.86
O53	692581.740	3890249.329	O52 - O53: 42.39
O54	692559.305	3890266.905	O53 - O54: 28.50
O55	692515.472	3890309.417	O54 - O55: 61.06
O56	692492.315	3890330.223	O55 - O56: 31.13
O57	692464.720	3890366.737	O56 - O57: 45.77
O58	692465.061	3890393.901	O57 - O58: 27.17
O59	692477.033	3890435.861	O58 - O59: 43.63
O60	692445.496	3890447.581	O59 - O60: 33.64
O61	692408.678	3890486.094	O60 - O61: 53.28
O62	692401.401	3890503.265	O61 - O62: 18.65
O63	692349.829	3890527.572	O62 - O63: 57.01
O64	692344.453	3890549.688	O63 - O64: 22.76
O65	692318.733	3890575.685	O64 - O65: 36.57
O66	692268.730	3890608.665	O65 - O66: 59.90
O67	692267.190	3890642.101	O66 - O67: 33.47
O68	692199.841	3890688.875	O67 - O68: 82.00
O69	692176.923	3890704.688	O68 - O69: 27.84

κληρονόμοι Χλουβεράκη Μάρκου

Γ.ΒΛΑΜΑΚΗΣ & ΣΙΑ ΜΙΝΩΙΚΗ ΚΑΤΟΙΚΙΑ Ο.Ε

692600 692700 692800 692900 693000

ΥΠΟΜΝΗΜΑ

- Οριογραμμή τμήματος ρέματος προς οριοθέτηση
- Γραμμή πλημμύρας τμήματος ρέματος προς οριοθέτηση
- Άξονας - βαθιά κοίτη τμήματος ρέματος προς οριοθέτηση
- Ρέμα (πόδι - κοίτη)
- Φρύδι πρανούς
- Πόδι πρανούς
- Όριο λατομικής ζώνης
- Όρια παραποτάμιων ιδιοκτησιών

ΠΑΡΑΤΗΡΗΣΕΙΣ

Δηλώνω υπεύθυνα ότι:

δέν υπάρχει επίσημη προγενέστερη αποτύπωση αναδασμού, ανταλαξιμων εκτάσεων κτηματογράφησης.

δεν υπάρχουν κατασκευές εντός των οριογραμμών του υδατορέματος

Το υπό οριοθέτηση υδατορέμα βρίσκεται εκτός περιοχής υπαγόμενης σε ειδικό καθεστώς προστασίας,(αρχαιολογικοί χώροι, αρχιτεκτονικά ή παραδοσιακά σύνολα, παραδοσιακοί οικισμοί, παραλιακές περιοχές ή οικισμοί, τουριστικοί τόποι, δάση, δασικές εκτάσεις, τοπία ιδιαίτερου κάλους, ευαίσθητα οικοσυστήματα.

Το πλησιέστερο πρός τη θάλασσα σημείο της οριοθέτησης απέχει από αυτή απόσταση άνω των 500 μ.

ΕΝΤΟΠΙΣΜΟΣ ΡΕΜΑΤΟΣ
ΑΠΟΣΠΑΣΜΑ ΔΙΑΓΡΑΜΜΑΤΩΝ Γ.Υ.Σ.
96386&96395
ΚΛΙΜΑΚΑ 1:5000

Κων/νος Μιχ. Γωνιωτάκης

Αγρονόμος & Τοπογράφος Μηχανικός Ε.Μ.Π.

Χορτατσών 10 | Άγιος Νικόλαος | Κρήτη
τ 28410 82876 | κ 6976 332451
kgoniotakis@gmail.com | www.goniotakis.gr

ΕΙΔΟΣ ΕΡΓΟΥ :	Οριοθέτηση ρέματος
ΘΕΣΗ :	«Πλατύβολα» Δ.Δ. Κατσιδωνίου, Δήμος Σητείας
ΕΡΓΟΔΟΤΗΣ :	Γ.ΒΛΑΜΑΚΗΣ & ΣΙΑ ΜΙΝΩΙΚΗ ΚΑΤΟΙΚΙΑ Ο.Ε

ΕΙΔΟΣ ΣΧΕΔΙΟΥ ΟΡΙΖΟΝΤΙΟΓΡΑΦΙΑ		ΑΡΙΘΜΟΣ ΣΧΕΔΙΟΥ **Τ-3** ΕΚΔΟΣΗ Β'
ΗΜΕΡΟΜΗΝΙΑ	Νοέμβριος 2013	1:1000

ΣΦΡΑΓΙΔΑ

ΚΩΝ/ΝΟΣ ΜΙΧ. ΓΩΝΙΩΤΑΚΗΣ
ΑΓΡ. ΤΟΠΟΓΡΑΦΟΣ ΜΗΧΑΝΙΚΟΣ Ε.Μ.Π.
ΜΕΛΟΣ Τ.Ε.Ε. ΑΡΙΘ. ΜΗΤΡΩΟΥ 123662
ΧΟΡΤΑΤΣΩΝ 10 - ΑΓ. ΝΙΚΟΛΑΟΣ ΤΗΛ: 6976332451
ΑΦΜ 126325788 Δ.Ο.Υ ΑΓ. ΝΙΚΟΛΑΟΥ

ΕΛΛΗΝΙΚΗ ΔΗΜΟΚΡΑΤΙΑ
ΑΠΟΚΕΝΤΡΩΜΕΝΗ ΔΙΟΙΚΗΣΗ ΚΡΗΤΗΣ
Επικυρώνεται με τη με αρ. πρωτ. 907/29-4-2014
απόφαση του Γ.Γ. Αποκεντρωμένης Διοίκησης Κρήτης
Το παρόν συνοδεύει την ως άνω απόφαση
Ο ΔΙΕΥΘΥΝΤΗΣ Δ.Τ.Ε.
ΔΗΜΟΠΟΥΛΟΥ ΑΘΑΝΑΣΙΑ
ΔΙΠΛ. ΜΗΧ. ΟΡΥΚΤΩΝ ΠΟΡΩΝ

ΘΕΩΡΗΣΕΙΣ

ΠΕΡΙΦΕΡΕΙΑ ΚΡΗΤΗΣ
Δ/ΝΣΗ ΤΕΧΝΙΚΩΝ ΕΡΓΩΝ Π.Ε.Λ.
ΕΘΕΩΡΗΘΗ
Άγιος Νικόλαος 9-4-2014
Ο αναπλ. Προϊστάμενος
ΔΗΜΗΤΡΙΟΣ ΚΑΜΑΡΑΤΟΣ
ΗΛ/ΓΟΣ - ΗΛ/ΓΟΣ ΜΗΧΑΝΙΚΟΣ

Δ.Τ.Ε.Π.Ε. ΛΑΣΙΘΙΟΥ
Τμήμα Δομών Περιβάλλοντος
Αγ. Νικόλαος 9/4/14
Ο αναπλ. Προϊστάμενος
Πάγκαλος Γεώργιος
Ηλεκτρολόγος Μηχανικός

ΕΛΛΗΝΙΚΗ ΔΗΜΟΚΡΑΤΙΑ
ΠΕΡΙΦΕΡΕΙΑ ΚΡΗΤΗΣ

ΕΘΝΙΚΟ ΤΥΠΟΓΡΑΦΕΙΟ

ΕΦΗΜΕΡΙΣ ΤΗΣ ΚΥΒΕΡΝΗΣΕΩΣ

ΤΙΜΗ ΠΩΛΗΣΗΣ ΦΥΛΛΩΝ ΤΗΣ ΕΦΗΜΕΡΙΔΑΣ ΤΗΣ ΚΥΒΕΡΝΗΣΕΩΣ

Σε έντυπη μορφή:

- Για τα Φ.Ε.Κ. από 1 έως 16 σελίδες σε 1 € προσαυξανόμενη κατά 0,20 € για κάθε επιπλέον οκτασέλιδο ή μέρος αυτού.
- Για τα φωτοαντίγραφα Φ.Ε.Κ. σε 0,15 € ανά σελίδα.

Σε μορφή DVD/CD:

Τεύχος	Ετήσια έκδοση	Τριμηνιαία έκδοση	Μηνιαία έκδοση
Α΄	150 €	40 €	15 €
Β΄	300 €	80 €	30 €
Γ΄	50 €	-	-
Υ.Ο.Δ.Δ.	50 €	-	-
Δ΄	110 €	30 €	-

Τεύχος	Ετήσια έκδοση	Τριμηνιαία έκδοση	Μηνιαία έκδοση
Α.Α.Π.	110 €	30 €	-
Ε.Β.Ι.	100 €	-	-
Α.Ε.Δ.	5 €	-	-
Δ.Δ.Σ.	200 €	-	20 €
Α.Ε.-Ε.Π.Ε.	-	-	100 €

- Η τιμή πώλησης μεμονωμένων Φ.Ε.Κ. σε μορφή cd-rom από εκείνα που διατίθενται σε ψηφιακή μορφή και μέχρι 100 σελίδες, σε 5 € προσαυξανόμενη κατά 1 € ανά 50 σελίδες.

ΕΤΗΣΙΕΣ ΣΥΝΔΡΟΜΕΣ Φ.Ε.Κ.

Τεύχος	Έντυπη μορφή
Α΄	225 €
Β΄	320 €
Γ΄	65 €
Υ.Ο.Δ.Δ.	65 €

Τεύχος	Έντυπη μορφή
Δ΄	160 €
Α.Α.Π.	160 €
Ε.Β.Ι.	65 €
Α.Ε.Δ.	10 €

Τεύχος	Έντυπη μορφή
Α.Ε.-Ε.Π.Ε.	2.250 €
Δ.Δ.Σ.	225 €
Α.Σ.Ε.Π.	70 €
Ο.Π.Κ.	-

- Το τεύχος Α.Σ.Ε.Π. (έντυπη μορφή) θα αποστέλλεται σε συνδρομητές ταχυδρομικά, με την επιβάρυνση των 70 €, ποσό το οποίο αφορά τα ταχυδρομικά έξοδα.

- Η καταβολή γίνεται σε όλες τις Δημόσιες Οικονομικές Υπηρεσίες (Δ.Ο.Υ.). Το πρωτότυπο διπλότυπο (έγγραφο αριθμ. πρωτ. 9067/28.2.2005 2η Υπηρεσία Επιτρόπου Ελεγκτικού Συνεδρίου) με φροντίδα των ενδιαφερομένων, πρέπει να αποστέλλεται ή να κατατίθεται στο Εθνικό Τυπογραφείο (Καποδιστρίου 34, Τ.Κ. 104 32 Αθήνα).
- Σημειώνεται ότι φωτοαντίγραφα διπλοτύπων, ταχυδρομικές Επιταγές για την εξόφληση της συνδρομής, δεν γίνονται δεκτά και θα επιστρέφονται.
- Οι οργανισμοί τοπικής αυτοδιοίκησης, τα νομικά πρόσωπα δημοσίου δικαίου, τα μέλη της Ένωσης Ιδιοκτητών Ημερησίου Τύπου Αθηνών και Επαρχίας, οι τηλεοπτικοί και ραδιοφωνικοί σταθμοί, η Ε.Σ.Η.Ε.Α, τα τριτοβάθμια συνδικαλιστικά όργανα και οι τριτοβάθμιες επαγγελματικές ενώσεις δικαιούνται έκπτωσης πενήντα τοις εκατό (50%) επί της ετήσιας συνδρομής.
- Το ποσό υπέρ ΤΑ.Π.Ε.Τ. (5% επί του ποσού συνδρομής), καταβάλλεται ολόκληρο (Κ.Α.Ε. 3512) και υπολογίζεται πριν την έκπτωση.
- Στην Ταχυδρομική συνδρομή του τεύχους Α.Σ.Ε.Π. δεν γίνεται έκπτωση.

Πληροφορίες για δημοσιεύματα που καταχωρίζονται στα Φ.Ε.Κ. στο τηλ.: 210 5279000.
Φωτοαντίγραφα παλαιών Φ.Ε.Κ.: τηλ.: 210 8220885.

Τα φύλλα όλων των τευχών της Εφημερίδας της Κυβερνήσεως διατίθενται δωρεάν σε ηλεκτρονική μορφή από την ιστοσελίδα του Εθνικού Τυπογραφείου (www.et.gr)

Ηλεκτρονική Διεύθυνση: http://www.et.gr - e-mail: webmaster.et@et.gr

ΟΙ ΥΠΗΡΕΣΙΕΣ ΕΞΥΠΗΡΕΤΗΣΗΣ ΠΟΛΙΤΩΝ ΛΕΙΤΟΥΡΓΟΥΝ ΚΑΘΗΜΕΡΙΝΑ ΑΠΟ 08:00 ΜΕΧΡΙ 13:30



ΑΠΟ ΤΟ ΕΘΝΙΚΟ ΤΥΠΟΓΡΑΦΕΙΟ
ΚΑΠΟΔΙΣΤΡΙΟΥ 34 * ΑΘΗΝΑ 104 32 * ΤΗΛ. 210 52 79 000 * FAX 210 52 21 004